


31:24:0911001

село Ивановка
городского поселения Поселок Ровеньки
муниципального района Ровеньский район
Белгородской области

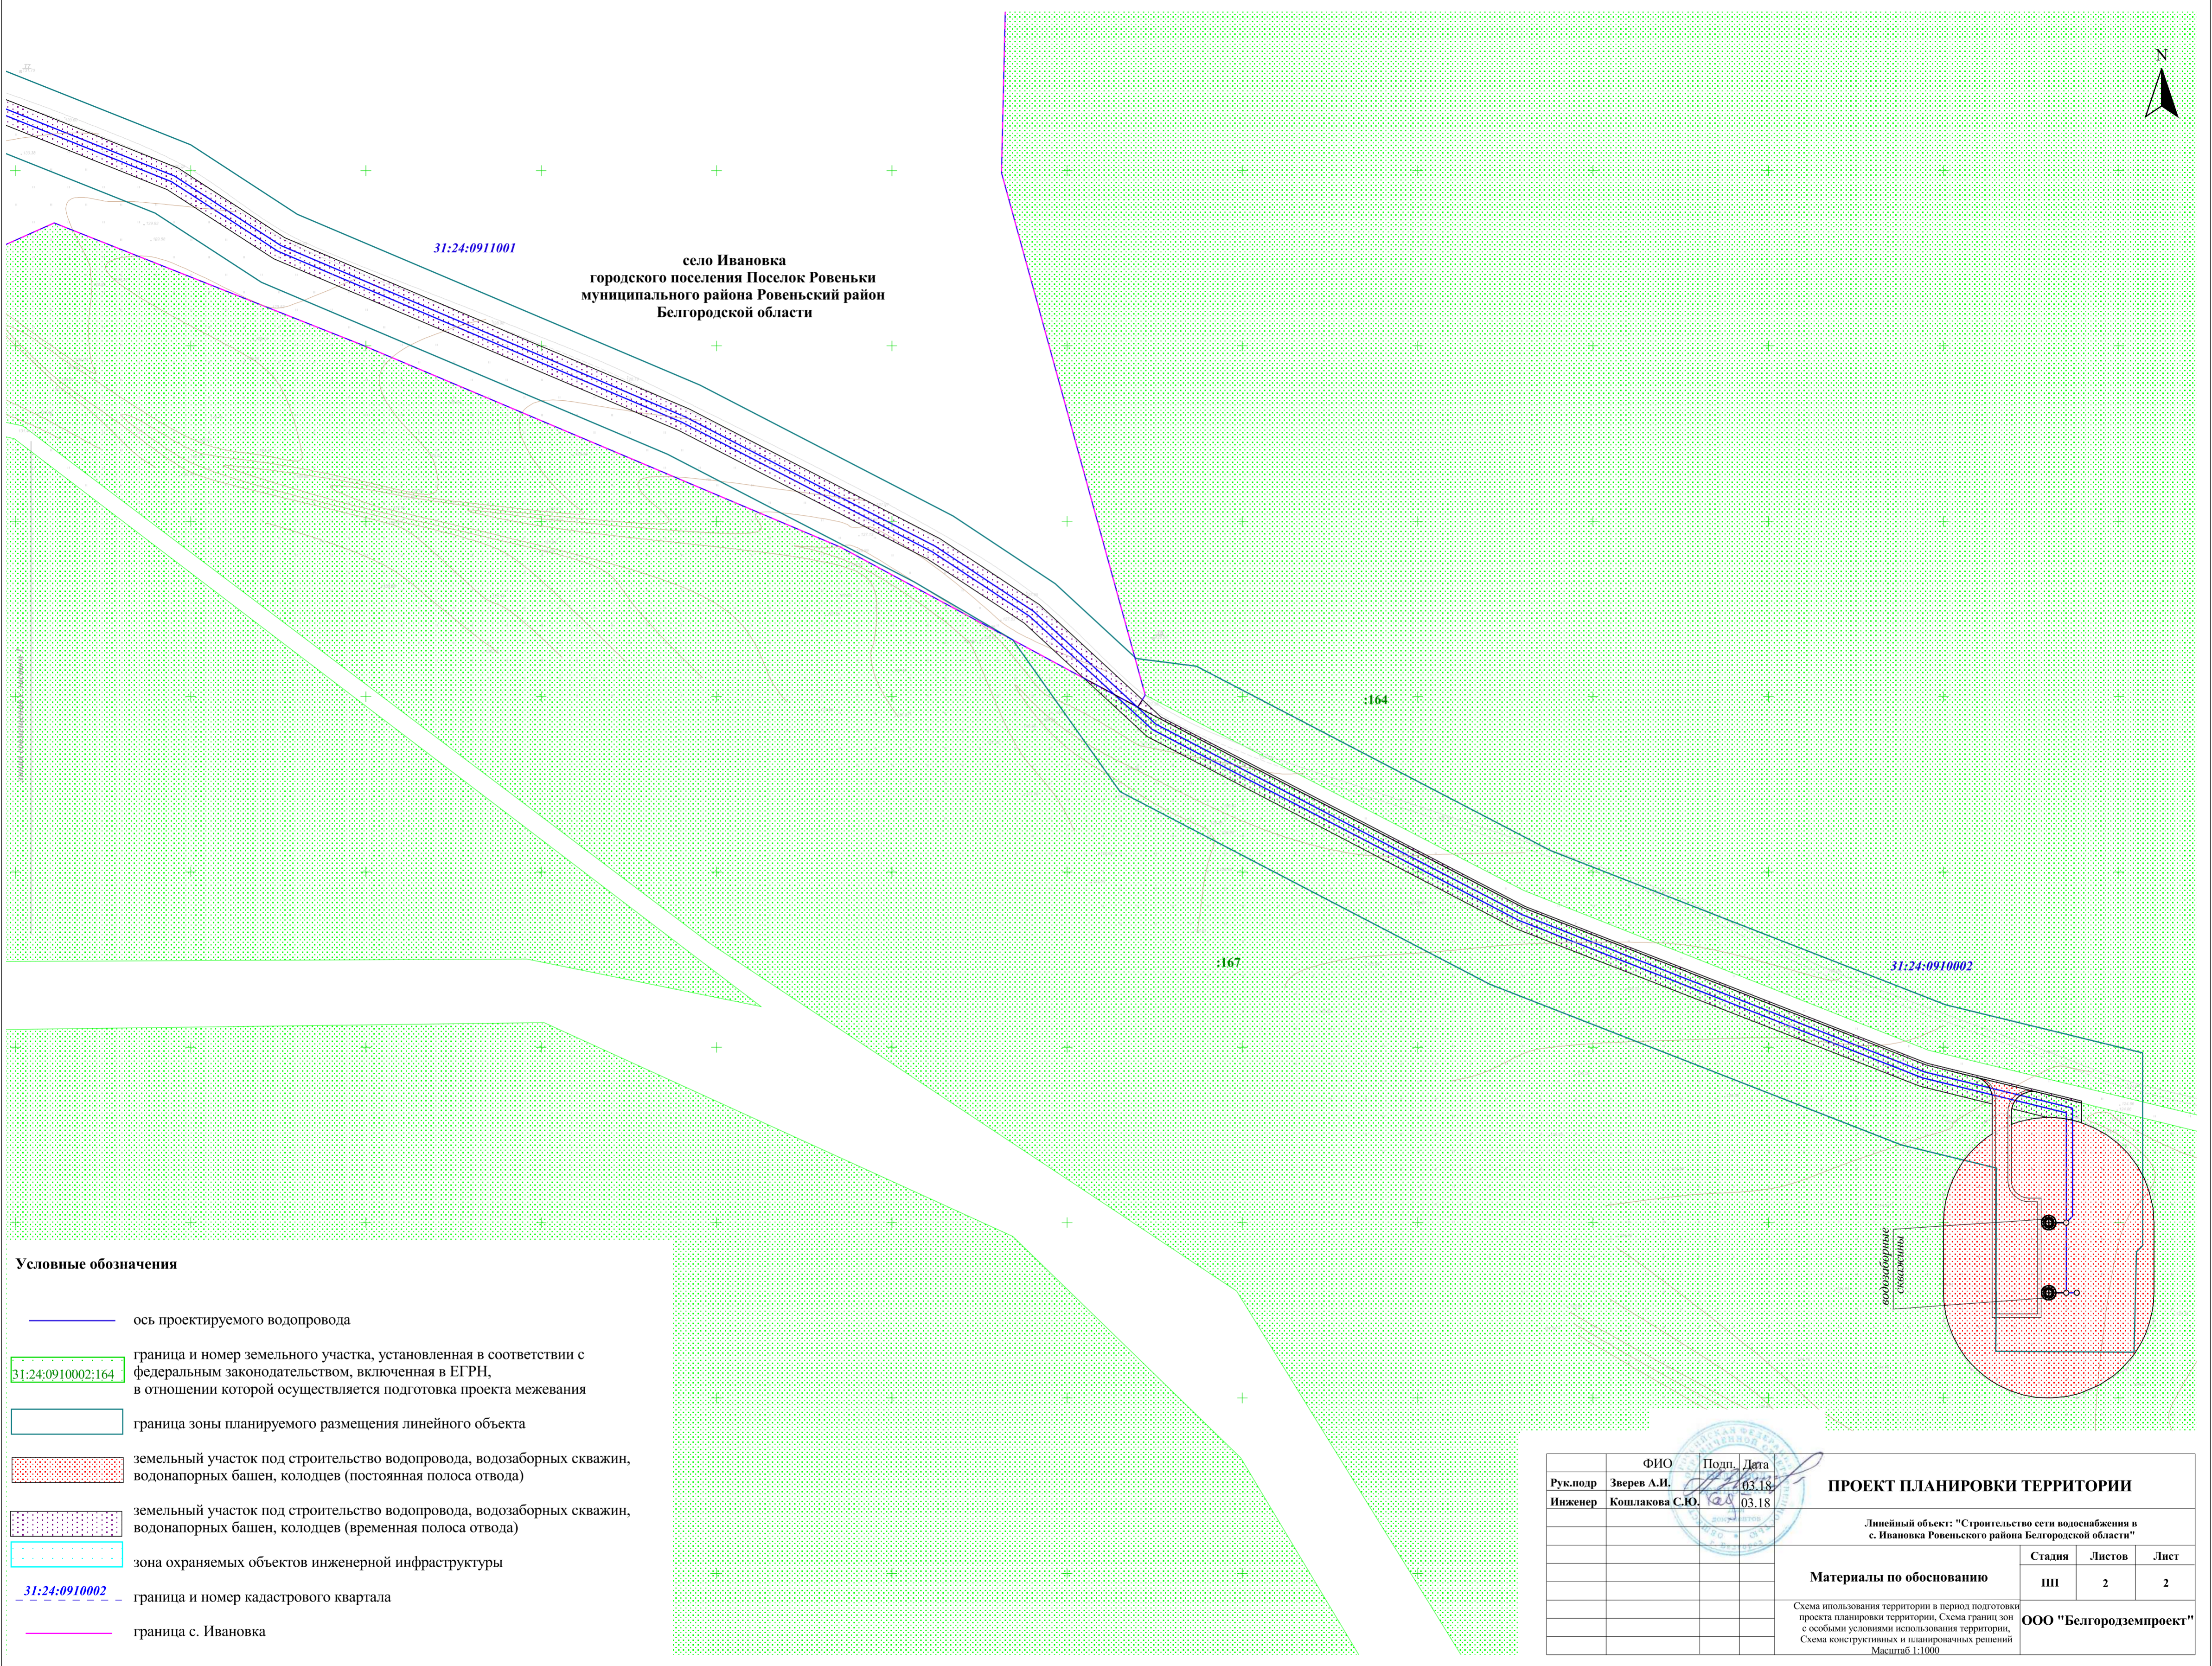

- Условные обозначения**
- ось проектируемого водопровода
 - граница и номер земельного участка, установленная в соответствии с федеральным законодательством, включенная в ЕГРН, в отношении которой осуществляется подготовка проекта межевания
 - граница зоны планируемого размещения линейного объекта
 - земельный участок под строительство водопровода, водозаборных скважин, водонапорных башен, колодцев (постоянная полоса отвода)
 - земельный участок под строительство водопровода, водозаборных скважин, водонапорных башен, колодцев (временная полоса отвода)
 - зона охраняемых объектов инженерной инфраструктуры
 - граница и номер кадастрового квартала
 - граница с. Ивановка

водозаборные
скважины

	ФИО	Подп.	Дата	ПРОЕКТ ПЛАНИРОВКИ ТЕРРИТОРИИ						
Рук. подр	Зверев А.И.		03.18							
Инженер	Коплякова С.Ю.		03.18	Линейный объект: "Строительство сети водоснабжения в с. Ивановка Ровеньского района Белгородской области"						
				Материалы по обоснованию						
				<table border="1"> <tr> <td>Стадия</td> <td>Листов</td> <td>Лист</td> </tr> <tr> <td>ПП</td> <td>2</td> <td>2</td> </tr> </table>	Стадия	Листов	Лист	ПП	2	2
Стадия	Листов	Лист								
ПП	2	2								
				Схема использования территории в период подготовки проекта планировки территории, Схема границ зон с особыми условиями использования территории, Схема конструктивных и планировочных решений Масштаб 1:1000						
				ООО "Белгородземпроект"						